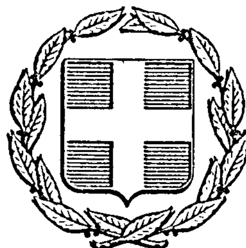


ΕΦΗΜΕΡΙΣ ΤΗΣ ΚΥΒΕΡΝΗΣΕΩΣ
ΤΗΣ ΕΛΛΗΝΙΚΗΣ ΔΗΜΟΚΡΑΤΙΑΣ

ΕΝ ΑΘΗΝΑΙΣ ΤΗ 18 ΝΟΕΜΒΡΙΟΥ 1977 | ΤΕΥΧΟΣ ΤΕΤΑΡΤΟΝ | ΑΡΙΘΜΟΣ ΦΥΛΛΟΥ 463

ΠΕΡΙΕΧΟΜΕΝΑ

ΑΠΑΛΛΟΤΡΙΩΣΕΙΣ

ΑΠΟΦΑΣΕΙΣ

Ἀριθ. 1668 (1)

Περὶ κηρύξεως δασικῆς ἐκτάσεως ἀναδασωτέας στὸ Νομὸ Κορινθίας.

Ο ΝΟΜΑΡΧΗΣ ΚΟΡΙΝΘΙΑΣ

Ἔχοντας ὑπόψη:

1. Τὶς διατάξεις:

α) Τοῦ ἄρθρου 117 παρ. 3 τοῦ Συντάγματος.

β) Τῶν ἄρθρων 188—205 τοῦ Ν.Δ. 86/1969 «περὶ Δασικοῦ Κώδικος».

γ) Τοῦ Ν.Δ. 532/1970 «περὶ συμπληρώσεως τῶν διατάξεων, περὶ διοικητικῆς ἀποκεντρώσεως καὶ τοῦ σὲ ἐκτέλεση αὐτοῦ ἐκδοθέντος 709/70 Β.Δ.».

2. Τίς, 114812/2946/έγκ. 154/24.12.1975 καὶ 10582/539/13.2.76 διευκρινιστικὲς διαταγὲς τοῦ Ὑπουργείου Γεωργίας.

3. Τὴν 2639/21.4.77 ἀναφορὰ τοῦ Δασαρχείου Ξυλοκάστρου γιὰ τὴν κήρυξη ὡς ἀναδασωτέας Δημόσιας δασικῆς ἐκτάσεως ἐμβαδοῦ 820 τ.μ. στὴ θέση «Παλιοκατούνα» περιφέρειας Κοινότητας Καλλιθέας, ἡ ὁποία ἐνῷ καλυπτόταν ἀπὸ ἀφάνες, καταστράφηκε ἀπὸ πυρκαϊὰ τὰ μὲν 300 τ.μ. αὐτῆς στὶς 6.5.1977 τὰ δὲ ὑπόλοιπα 520 τ.μ. στὶς 30.6. 1977.

4. Τὴν ἀνάγκη τῆς ἀποκαταστάσεως τῆς δασικῆς βλαστήσεως ποὺ καταστράφηκε, μὲ φυσικὴ ἢ τεχνητὴ ἀναδάσωση.

5. Τὸ γεγονὸς ὅτι δὲν ὑπάρχει στὸ Νομό μας Φιλοδασικὴ ἐπιτροπὴ γιὰ νὰ γνωμοδοτήση πάνω στὸ θέμα αὐτό, ἀποφασίζουμε:

Κηρύσσουμε ἀναδασωτέα τὴν ἀνωτέρω Δημόσια δασικὴ ἔκταση ἐμβαδοῦ 820 τ.μ. ποὺ βρίσκεται στὴ θέση «Παλιοκατούνα» διοικητικῆς περιφέρειας Κοινότητας Καλλιθέας καὶ ποὺ φαίνεται στὸ συνημμένο σχεδιάγραμμα, μὲ κλίμακα 1:500 μὲ τὰ στοιχεῖα Α, Β, Γ, Δ, Ε, Ζ, Η, Θ, Ι, Κ, Λ, Α καὶ Μ, Ν, Ξ, Ο, Μ, (τμήματα δύο) γιὰ τὴν ἀποκατάσταση τῆς δασικῆς βλαστήσεως ποὺ καταστράφηκε.

Ἡ ἔκταση αὐτὴ συνορεύει ὡς ἑξῆς:

ΤΜΗΜΑ Α'.

Ἀνατολικά: Μὲ δημόσια δασικὴ ἔκταση.
Δυτικά: Ὁμοίως.
Βόρεια: Ὁμοίως.
Νότια: Μὲ ρέμα καὶ δημ. δασικὴ ἔκταση.

ΤΜΗΜΑ Β'.

Ἀνατολικά: Μὲ δημόσια δασικὴ ἔκταση.
Δυτικά: Ὁμοίως.
Βόρεια: Μὲ ρέμα.
Νότια: Μὲ δημόσια δασικὴ ἔκταση.

Ἡ ἀπόφαση αὐτὴ νὰ δημοσιευθεῖ στὴν Ἐφημερίδα τῆς Κυβερνήσεως.

Κόρινθος, 16 Αὐγούστου 1977


Ὁ Νομάρχης
ΧΡ. ΓΟΥΛΑΣ

"Ανήκει στη 1668/16.8.77
απόφ. νομάρχου Κορινθίας"

ΤΟΠΟΓΡΑΦΙΚΟ ΔΙΑΓΡΑΜΜΑ

Αναδασωτέας δημοσίας δασικής εκτάσεως χώρω ωνομαίων 0,820 στρεμμ. στη θέση «Παλιομάτουνα», κοινοτικής περιφερείας Καλλιθέας Κορινθίας.

ΚΛΙΜΑΞ 1:500

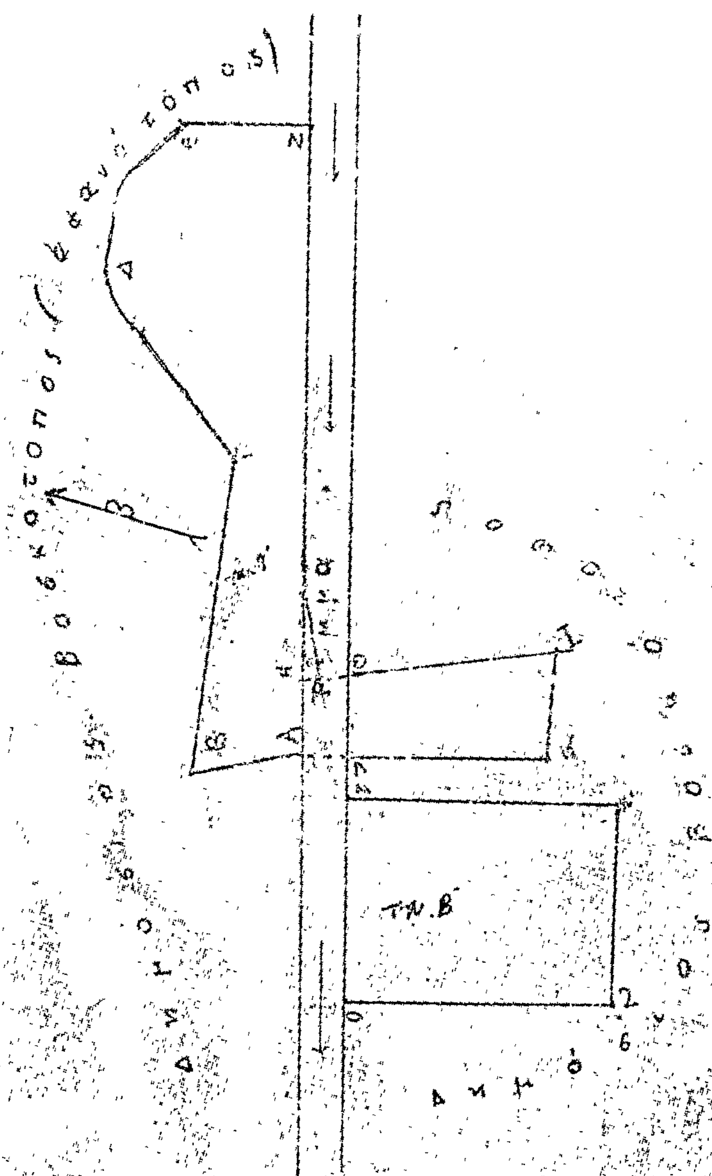

ΕΘΕΩΡΗΘΗ

Κόρινθος 16-8-1977

Ο ΝΟΜΑΡΧΗΣ



Ξυλόκαστρο 8-7-1977



Παγάς

Ἀριθ. ΟΕ. 12753 (2)

Περὶ ἀναγκαστικῆς ἀπαλλοτριώσεως ἀγροτικῶν κτημάτων γιὰ τὴν κατασκευὴ τῆς ὁδοῦ Σερρῶν—Σιδηροκάστρου (παραλλαγὴ παρακάμψεως Σιδηροκάστρου) Ν. Σερρῶν.

Ο ΝΟΜΑΡΧΗΣ ΣΕΡΡΩΝ

Ἔχοντας ὑπ' ὄψει:

1. Τὶς διατάξεις τοῦ Ν.Δ. 797/1971 «περὶ ἀναγκαστικῶν ἀπαλλοτριώσεων», σὲ συνδυασμὸ μὲ τὶς διατάξεις τοῦ Β. Δ/τος 139/1971 «περὶ τῆς ἁρμοδιότητος τῶν Νομαρχῶν πρὸς κήρυξιν ἀναγκαστικῶν τινων ἀπαλλοτριώσεων».

2. Τὶς διατάξεις τοῦ ἄρθρου 23 τοῦ ἀπὸ 25 Νοεμβρίου 1929 Διατάγματος «περὶ κωδικοποιήσεως τῶν περὶ κατασκευῆς καὶ συντηρήσεως ὁδῶν κειμένων διατάξεων».

3. Τὸ 5633/76/3.9.1977 ἔγγραφο τῆς Δ/νσεως Τεχνικῶν Ὑπηρεσιῶν Ν. Σερρῶν, ἀποφασίζουμε:

Κηρύσσουμε ἀναγκαστικὴ ἀπαλλοτρίωση, λόγῳ δημόσιας ὠφέλειας καὶ εἰδικότερα γιὰ τὴν κατασκευὴ τῆς ὁδοῦ Σερρῶν—Σιδηροκάστρου (παραλλαγὴ παρακάμψεως Σιδηροκάστρου), ἀγροτικὴ ἔκταση συνολικοῦ ἐμβαδοῦ 1.560 τ.μ., ποὺ φαίνεται στὸ ἀπὸ 9.3.1977 κτηματικὸ διάγραμμα τοῦ τοπ. μηχανικοῦ Χρ. Ἰωάννου καὶ τὸν πάνω σ' αὐτὸ κτηματολογικὸ πίνακα, θεωρημένα ἀπ' τὸ Δ/ντὴ Τεχνικῶν Ὑπηρεσιῶν Ν. Σερρῶν.

Στὴν ἔκταση ποὺ ἀπαλλοτριώνεται προβάλλουν δικαιώματα κυριότητας αἱ α) Κασσανὴ Ντιξὴν καὶ β) Μιχαὴλ Μιχαλάκης.

Ἡ ἀπόφαση αὐτὴ νὰ δημοσιευθεῖ στὴν Ἐφημερίδα τῆς Κυβερνήσεως.

Σέρραι, 1 Νοεμβρίου 1977

Ὁ Νομάρχης
ΛΕΩΝΙΔΑΣ ΠΥΛΟΡΩΦ

ΑΝΑΚΟΙΝΩΣΕΙΣ

Ἀριθ. 15281 (3)

Περὶ ἀνακοινώσεως παρακαταθέσεως ἀποζημιώσεως ἐξ ἀναγκαστικῆς ἀπαλλοτριώσεως πρὸς κατασκευὴν ἰσοπέδου κόμβου Φανερωμένης ἐπὶ τῆς ὁδοῦ Ἰωαννίνων Σανατορίου—Ἡγουμενίτσης στὸ Ν. Ἰωαννίνων.

Ο ΝΟΜΑΡΧΗΣ ΙΩΑΝΝΙΝΩΝ

Ἔχοντες ὑπ' ὄψει τὰ ἄρθρα 7 καὶ 8 τοῦ Ν.Δ. 797/71 «περὶ ἀναγκαστικῶν ἀπαλλοτριώσεων», φέρομεν εἰς γνῶσιν τῶν κάτωθι ἀναφερομένων:

α) Τῶν κεκτημένων ἢ ἀξιούντων δικαιώματα κυριότητος ἐπὶ τῶν δυνάμει τῆς ὑπ' ἀριθ. Τ.Υ. 4092/29 Μαΐου 1975 ἀποφάσεως (ΦΕΚ 137/18.6.75 τ. Δ') ἀναγκαστικῶς ἀπαλλοτριωθέντων ἀκινήτων πρὸς κατασκευὴν ἰσοπέδου κόμβου Φανερωμένης ἐπὶ τῆς ὁδοῦ Ἰωαννίνων Σανατορίου—Ἡγουμενίτσης, κειμένων εἰς θέσιν Φανερωμένη Ἰωαννίνων.

β) Τῶν τυχὸν ἐπὶ τῶν ἀκινήτων τούτων ἐγγεγραμμένων ἐνυποθήκων ἢ κατασχόντων δανειστῶν ἢ τρίτων διεκδικητῶν, ὅτι ἡ δυνάμει τῆς ὑπ' ἀριθ. 49/77 ἀποφάσεως τοῦ Μονομελοῦς Πρωτοδικείου Ἰωαννίνων καθορισθεῖσα προσωρινὴ ἀποζημίωσις, δι' ἅπαντα τὰ ἀκίνητα, μετὰ τῶν ἐπικειμένων, ὡς ταῦτα εἰκονίζονται εἰς τὸ οἰκεῖον κτηματολογικὸν διάγραμμα καὶ τὸν σχετικὸν κτηματολογικὸν πίνακα, κατετέθη εἰς τὸ Ταμεῖον Παρακαταθηκῶν καὶ Δανείων ἐκδοθέντος πρὸς τοῦτο τοῦ ὑπ' ἀριθ. 48538/6.10.1977 γραμματίου συστάσεως παρακαταθήκης παρὰ τοῦ Γραφείου Παρακαταθηκῶν Α' Ταμείου Ἰωαννίνων διὰ συνολικὸν ποσὸν ὀκτακοσίων ἑξήκοντα ἓξ χιλιάδες δέκα ὀκτὼ (886.018).

Ἡ ἀποζημίωσις αὕτη εἶναι ἀποδοτέα εἰς τοὺς κατὰ νόμον δικαιούχους.

Ἡ παροῦσα δημοσιευθήτω διὰ τῆς Ἐφημερίδος τῆς Κυβερνήσεως.

Ἐν Ἰωαννίνοις τῇ 31 Νοεμβρίου 1977

Ὁ Νομάρχης
Ν. Μ. ΧΑΝΟΣ

ΠΟΛΕΟΔΟΜΙΑ

ΔΙΑΤΑΓΜΑΤΑ

(4)

Περὶ τροποποιήσεως τοῦ ρυμοτομικοῦ σχεδίου Χαϊδαρίου (Ἀττικῆς).

Ο ΠΡΟΕΔΡΟΣ
ΤΗΣ ΕΛΛΗΝΙΚΗΣ ΔΗΜΟΚΡΑΤΙΑΣ

Ἔχοντες ὑπ' ὄψει τὰς διατάξεις τοῦ ἀπὸ 17 Ἰουλίου 1923 Ν. Δ/τος «περὶ σχεδίων πόλεων κλπ.», ὡς μεταγενεστέρως ἐτροποποιήθησαν καὶ συνεπληρώθησαν καὶ εἰδικώτερον τῶν ἄρθρων 2 (παρ. 1) 3, 9 καὶ 70 αὐτοῦ, τοῦ Ν.Δ. 8/1973 «περὶ Γ.Ο.Κ.», ὡς ἐτροποποιήθη διὰ τοῦ Ν.Δ. 205/1974 (ΦΕΚ 363/Α) τῆς παρ. 3 τοῦ ἄρθρου 12 τοῦ Ν.Δ. 1262/1972 (ΦΕΚ 194/Α), ὡς αὕτη ἀντικατεστάθη διὰ τοῦ ἄρθρου 3 τοῦ Ν.Δ. 198/1973 (ΦΕΚ 267/Α) καὶ συνεπληρώθη διὰ τοῦ ἄρθρου 9 τοῦ Ν. 360/1976 (ΦΕΚ 151/Α) καὶ ἰδόντες τὴν ὑπ' ἀριθ. Ε.22219/2908/19.9.1973 ἀπόφασιν τοῦ Ὑπουργοῦ Δημοσίων Ἔργων (ΦΕΚ 277/Δ), τὸ ὑπ' ἀριθ. 6264/264/9.3.1976 ἔγγραφον τοῦ Ὑπουργείου Δημοσίων Ἔργων (Δ/νσις Ρυθμιστικῶν σχεδίων), τὴν ὑπ' ἀριθ. 188/1975 πρᾶξιν τοῦ Δημοτικοῦ Συμβουλίου Χαϊδαρίου, τὴν ὑπ' ἀριθ. 811/1977 γνωμοδότησιν τοῦ Συμβουλίου Δημοσίων Ἔργων (Τμῆμα Μελετῶν), ὡς καὶ τὴν ὑπ' ἀριθ. 967/1977 γνωμοδότησιν τοῦ Συμβουλίου τῆς Ἐπικρατείας, προτάσει τοῦ ἐπὶ τῶν Δημοσίων Ἔργων Ὑπουργοῦ, ἀπεφασίσαμεν:

Ἄρθρον 1.

Ἐγκρίνεται ἡ τροποποίησις τοῦ ρυμοτομικοῦ σχεδίου Χαϊδαρίου (Ἀττικῆς) διὰ ἐγκρίσεως πεζοδρόμου ἐντὸς τοῦ ὑπ' ἀριθ. 3 οἰκοδομικοῦ τετραγώνου, ὡς ἐμφαίνεται εἰς τό, ὑπὸ τοῦ Προϊσταμένου τῆς Ὑπηρεσίας Οἰκισμοῦ τεθεωρημένον διὰ τῆς ὑπ' ἀριθ. Ε. 30278/1977 πράξεως αὐτοῦ σχετικὸν πρωτότυπον διάγραμμα ὑπὸ κλίμακα 1:200, οὗτινος συνοπτικὸν ἀντίτυπον δημοσιεύεται μετὰ τοῦ παρόντος.

Ἄρθρον 2.

Ἐπιβάλλεται προκήπιον (πρασιὰ) πλάτους δύο καὶ ἥμισυ (2,50) μέτρων κατὰ τὸ πρόσωπον τῶν οἰκοπέδων ᾠκοδομημένων ἢ μή, τῶν κειμένων ἐντὸς τοῦ ὑπ' ἀριθ. 3 οἰκοδομικοῦ τετραγώνου καὶ ἐχόντων πρόσωπον ἐπὶ τοῦ ἐγκρινομένου διὰ τοῦ ὡς ἄνω ἄρθρου 1 πεζοδρόμου, ὡς ἐν τῷ αὐτῷ σχεδίῳ ἐμφαίνεται.

Εἰς τὸν αὐτὸν ἐπὶ τῶν Δημοσίων Ἔργων Ὑπουργόν, ἀνατίθεμεν τὴν δημοσίευσιν καὶ ἐκτέλεσιν τοῦ παρόντος Διατάγματος.

Ἐν Ἀθήναις τῇ 6 Ὀκτωβρίου 1977

Ο ΠΡΟΕΔΡΟΣ ΤΗΣ ΔΗΜΟΚΡΑΤΙΑΣ
ΚΩΝΣΤΑΝΤΙΝΟΣ Δ. ΤΣΑΤΣΟΣ

Ο ΥΠΟΥΡΓΟΣ ΔΗΜΟΣΙΩΝ ΕΡΓΩΝ
ΧΡΙΣΤΟΦΟΡΟΣ ΣΤΡΑΤΟΣ

ΧΑΙΔΑΡΙ

ΚΛΙΜΑΚΑ 1:200

ΟΔΟΣ ΑΙΣΧΥΛΟΥ

Ο.Τ.9

Ο.Τ.3

Τ.Λ ①

Τ.Λ ②

ΜΛ ③

ΜΛ ④

ΟΔΟΣ ΣΑΧΤΟΥΡΗ

Ο.Τ.8

ΟΔΟΣ ΚΟΛΟΚΟΤΡΩΝΗ

ΔΛ ⑦

ΔΛ ⑧

ΜΛ ⑨


ΔΛ ⑩

ΟΔΟΣ ΤΡΙΚΑΛΩΝ (Δγμα 11 6 66)

Ο.Τ.7

Ο.Τ.35

ΟΔΟΣ Κ. ΔΡΟΣΙΝΑΙΤΗ

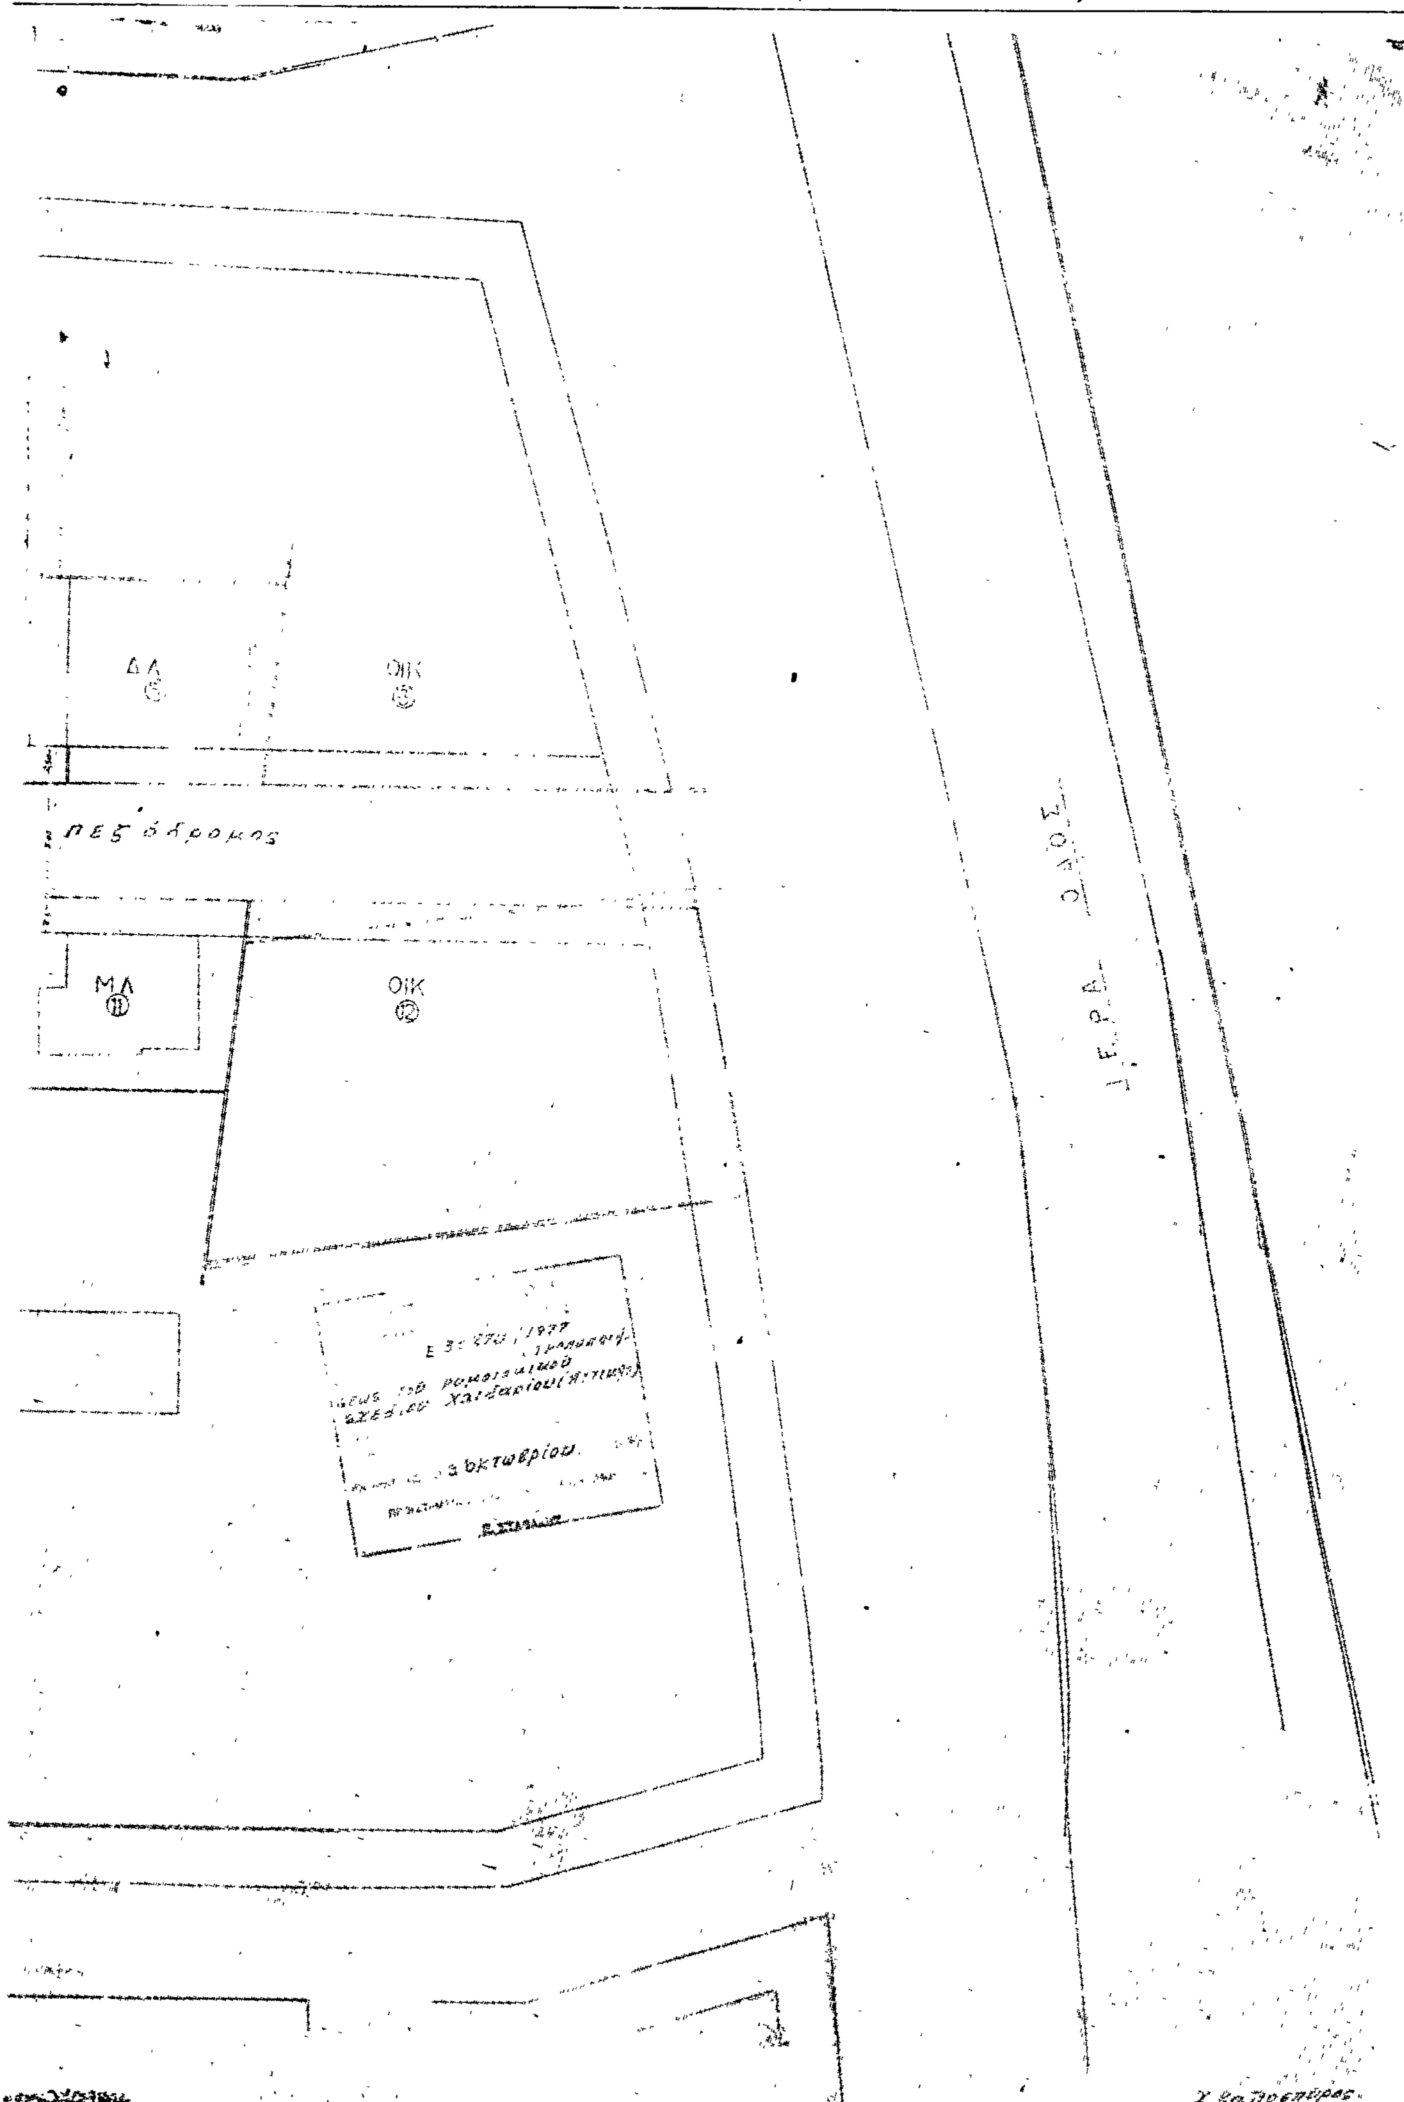
ΟΙΚ
πεζόδρομος
ΜΛ
⑪
ΟΙΚ
⑫
ΙΕΡΑ ΟΔΟΣ

ΑΠΟΦΑΣΕΙΣ

Ἀριθ. ΙΓ 12941 (5)

Περὶ συμπληρωματικοῦ καθορισμοῦ οἰκισμοῦ Μακίστου Ὀλυμπίας ποὺ ὑπάρχει πρὶν ἀπὸ τὸ ἔτος 1923 στὸν Πρόεδρο τοῦ ὁποίου θὰ δοθεῖ ἁρμοδιότητα γιὰ ἔκδοση ὁρισμένων οἰκοδομικῶν ἀδειῶν.

Ο ΝΟΜΑΡΧΗΣ ΗΛΕΙΑΣ

Ἔχοντας ὑπόψη:

1) Τὸ Ν.Δ. τῆς 17.7.1923 «περὶ σχεδίων πόλεων καὶ κωμῶν κλπ. τοῦ Κράτους».

2) Τὴν ἐγκύκλιο Υ.Δ.Σ. ἀριθ. 3 ἀριθ. πρωτ. Ε.367/17.2.77. σχετικὴ μὲ ἁρμόδια ὄργανα γιὰ τὴ χορήγηση ἀδειῶν ὅπου ἀναφέρεται ὅτι οἱ οἰκισμοὶ στοὺς ὁποίους ἁρμόδια ὄργανα γιὰ χορήγηση ὁρισμένων οἰκοδομικῶν ἀδειῶν εἶναι οἱ Πρόεδροι. μετὰ ἀπὸ σύμφωνη γνώμη τοῦ Κοινοτικοῦ Συμβουλίου, ὁρίζονται μὲ ἀπόφαση τοῦ Νομάρχη, μὲ σύμφωνη γνώμη τοῦ Συμβουλίου Δημοσίων Ἔργων τοῦ Νομοῦ.

3) Τὴ σύμφωνη γνώμη τοῦ Περιφερειακοῦ Συμβουλίου Δημοσίων Ἔργων ὅπως διατυπώθηκε στὸ πρακτικὸ 22/77. ἀποφασίζουμε:

Καθορίζουμε συμπληρωματικὰ τὸν οἰκισμὸ Μάκιστο Ὀλυμπίας. στὸν Πρόεδρο τοῦ ὁποίου θὰ μεταβιβασθεῖ ἡ ἁρμοδιότητα γιὰ χορήγηση οἰκοδομικῶν ἀδειῶν: α) περιφράξεως ἢ περιτοιχίσεως οἰκοπέδου, β) μικροεπισκευῆς ἢ διαρρυθμίσεως. γ) προσθήκης βοηθητικοῦ χώρου (λουτροῦ. ἀποθήκης κλπ. σὲ ἁπλὲς μονόροφες οἰκοδομές), δ) κατασκευῆς καινούργιας μονόροφης ἁπλῆς οἰκοδομῆς μέχρι 60 τ.μ. χωρὶς στοιχεῖα ἀπὸ σκυρόδεμα (κολῶνες. δοκάρια, πλάκες κλπ.) γιὰ γεωργικὴ χρήση καὶ μιὰ φορὰ γιὰ κάθε ἰδιοκτησία.

Πύργος, 18 Ὀκτωβρίου 1977

Ὁ Νομάρχης
ΑΝΔΡ. ΝΙΚΟΛΑΟΥ

Ἀριθ. ΤΥ 153689 (6)

Περὶ τροποποιήσεως ρυμοτομικοῦ σχεδίου Ματαράγκας (καθορισμὸς χώρου γιὰ ἀνέγερση Γυμνασίου) Νομοῦ Αἰτωλοακαρνανίας.

Ο ΝΟΜΑΡΧΗΣ ΑΙΤΩΛΙΑΣ ΚΑΙ ΑΚΑΡΝΑΝΙΑΣ

Ἔχοντας ὑπόψη:

1) Τὶς διατάξεις τοῦ Ν. 3200/55 «περὶ διοικητικῆς ἀποκεντρώσεως».
2) Τὶς διατάξεις τοῦ ἀπὸ 20.6.55 Β.Δ. «περὶ ἐξαιρέσεως ἀπὸ τῆς κατὰ τὴν παρ. 1 τοῦ ἄρθρου 1 τοῦ Ν. 3200/55 ἁρμοδιότητος τοῦ Ὑπουργείου Δημοσίων Ἔργων».
3) Τὶς διατάξεις τοῦ 863/70 Β.Δ. «περὶ διαρθρώσεως τοῦ Ὑπουργείου Συγκοινωνιῶν καὶ Δημοσίων Ἔργων» ὅπως τοῦτο τροποποιήθηκε μὲ τὸ 572/67 Β.Δ.
4) Τὶς διατάξεις τοῦ 532/70 Ν.Δ. «περὶ διοικητικῆς ἀποκεντρώσεως».
5) Τὶς διατάξεις τοῦ 712/70 Β.Δ. ὅπως τροποποιήθηκε καὶ συμπληρώθηκε μὲ τὰ 677/71 καὶ 198/72 Β.Δ.
6) Τὴ Α7/16/11/7.10.70 κοινὴ ἀπόφαση τῶν Ὑπουργῶν «περὶ ὀργανώσεως τῶν Περιφερειακῶν Ὑπηρεσιῶν τοῦ Ὑπουργείου Δημοσίων Ἔργων».
7) Τὴ Α9/1—8/3/9.8.71 κοινὴ ἐγκύκλιο τῶν Πρωθυπουργοῦ, Ἀντιπροέδρου καὶ Ὑπουργοῦ τῶν Ἐσωτερικῶν «περὶ ὀργανώσεως τῶν Νομαρχιῶν».
8) Τὸ Ν.Δ. 8/9.6.73 (ΓΟΚ).
9) Τὸ Ν.Δ. 1018/1971.
10) Τὸ 14/1977 (θέμα 9ο) πρακτικὸ τοῦ Περιφερειακοῦ Συμβουλίου Δημοσίων Ἔργων (Τμῆμα Νομοῦ Αἰτωλοακαρνανίας), ἀποφασίζουμε:

Τροποποιοῦμε τὴν ἀκριαία ρυμοτομικὴ γραμμὴ τῆς περιμετρικῆς τοῦ σχεδίου Ματαράγκας καὶ καθορίζουμε χῶρο γιὰ ἀνέγερση τοῦ Γυμνασίου τῆς Κοινότητας Ματαράγκας ὅπως ἀνωτέρω φαίνονται στὸ συνημμένο μὲ κλίμακα 1:1.000 τοπογραφικὸ διάγραμμα τῆς ἀρχιτέκτονος μηχανικοῦ Σοφίας Μήλα.

Μεσολόγγι, 17 Ὀκτωβρίου 1977

Ὁ Ἀναπληρωτὴς Νομάρχης
Διευθυντὴς Ἐσωτερικῶν
Π. ΕΞΑΡΧΟΣ

Τοπογραφικόν Διάγραμμα

απόσπασμα τοῦ έγκεκριμένου σχεδίου

πόλεως κοινότητος Ματαράγκας

κλίμαξ 1:1.000

οικόπεδον μ² 14.600

δια τὴν ἀνέγερσιν τοῦ

Γυμνασίου Ματαράγκας

Συνεταιριστικά Κτίρια

όδός σχεδίου πόλεως

ο συντάξας μηχανικός

Μάϊος-1-1977

Ὁ ἐπὶ τὸ σχέδιο κάτω προτεινόμενος χαρακτηρισμὸς οἰκοπέδου, ὡς χῶρος ἀνεγέρσεως Δημοσίου Γυμνασίου, εἶναι σύμφωνος πρὸς τὴν ὑπ' ἀριθ. 47/19-5-77 ἀπόφασιν τοῦ Κοινοτ. Συμβουλίου.

Ὁ Πρόεδρος Κοινότητος

Γεώργιος Ε. Εὐθυμίου

ΥΠΟΥΡΓΕΙΟΝ ΔΗΜΟΣΙΩΝ ΕΡΓΩΝ
Δ/ΝΣΙΣ ΤΕΧΝΙΚΩΝ ΥΠΗΡΕΣΙΩΝ
ΝΟΜΟΥ ΑΙΤΩΛ/ΝΙΑΣ

ΤΥ/1536.89

Αριθ. Η. 14433 7

Περὶ καθορισμοῦ τῶν οἰκισμῶν ποὺ ὑπάρχουν πρὶν ἀπὸ τὸ 1923 καὶ δὲν ἔχουν ἐγκεκριμένο ρυμοτομικὸ σχέδιο στὸ Ν. Ἕβρο.

Ο ΝΟΜΑΡΧΗΣ ΕΒΡΟΥ

Ἔχοντας ὑπόψη:

1. Τὶς διατάξεις τοῦ ἄρθρου 52 τοῦ Ν.Δ. 17/7/16.8.1923 καὶ τοῦ ἄρθρου 118 τοῦ Ν.Δ. 8/9.6.1973.

2. Τὴν Ε.367/έγκ. 3 ἀπὸ 17.1.77 τοῦ Ὑπουργείου Δημ. Ἔργων μὲ θέμα «Ἁρμόδια ὄργανα γιὰ τὴ χορήγηση ἀδειῶν».

3. Τὴν 182/1.11.77 γνωμοδότηση τοῦ Περιφερειακοῦ Συμβουλίου Δ.Ε. Τμ. Ν. Ἕβρου.

Τὶς Διατάξεις:

α. Τῆς 17/16.11.70 κοινῆς ἀποφάσεως τῶν Ὑπουργῶν Προεδρίας Κυβερνήσεως, Ἐσωτερικῶν καὶ Δημοσίων Ἔργων «περὶ Ὀργανώσεως τῶν Περιφερειακῶν Ὑπηρεσιῶν τοῦ Ὑπουργείου Δημοσίων Ἔργων».

β. Τῆς 19.1.1969 ἀπὸ 9.8.1971 ἐγκ. Διαταγῆς τοῦ Ὑπουργοῦ Προεδρίας Κυβερνήσεως «περὶ Ὀργανώσεως Νομαρχιακῶν Ὑπηρεσιῶν».

γ. Τὰ 863/1960 καὶ 712/1970 Β. Δ/τα ὅπως τροποποιήθηκαν καὶ συμπληρώθηκαν μὲ τὰ Β. Δ/τα 677/71, 198/72 καὶ τὸ Ν.Δ. 241/73.

4. Τὴν παρ. 1 τοῦ ἄρθρου 3 τοῦ Ν. 720/77 «περὶ ἐξαιρέσεως ἀπὸ τῆς κατεδαφήσεως αὐθαιρέτων κτισμάτων, ἀποφασίζουμε:

Καθορίζουμε τοὺς κατωτέρω οἰκισμοὺς ποὺ ὑπάρχουν πρὶν ἀπὸ τὸ 1923 στὸ Νομὸ Ἕβρου χωρὶς ἐγκεκριμένο ρυμοτομικὸ σχέδιο.

Α΄. Περιφέρεια Ἀλεξανδρουπόλεως:

1) Λεπτοκαρυά, 2) Πάταρα, 3) Κίρκη, 4) Μεταλλεῖα Κίρκης, 5) Λουτρὰ Τραϊανουπόλεως, 6) Μεσημβρία, 7) Πλάκα, 8) Ἀτάρνη, 9) Κάμαρος, 10) Πέραμα.

Β΄. Περιφέρεια Διδυμοτείχου:

1) Διδυμότειχον, 2) Ἀλεποχώριο, 3) Πολία, 4) Ἀμόριο, 5) Ἀσβεστάδες, 6) Ἀσπρονέριο, 7) Ἰατράδες, 8) Βρυσικά, 9) Ἐλαφοχώριο, 10) Βρύση, 11) Χιονάδες, 12) Δόξα, 13) Ἑλληνοχώριο, 14) Θηρέα, 15) Λαγός, 16) Καρωτή, 17) Κουφόβουνο, 18) Κυανή, 19) Κυριακή, 20) Λάβαρα, 21) Κισσάριο, 22) Μάνδρα, 23) Μάνη, 24) Μαυροκκλήσιο, 25) Κόρυμβος, 26) Μεταξάδες, 27) Ἀβδέλλα, 28) Μεγ. Δέρειο, 29) Γονικό, 30) Περιστεράκιο, 31) Πετρόλοφος, 32) Ρούσσα, 33) Σιδηροχώριο, 34) Παλιούριο, 35) Πετράδες, 36) Ποιμενικό, 37) Πραγγίο, 38) Μικροχώριο, 39) Πρωτοκκλήσιο, 40) Ἀγριάνη, 41) Πύθιο, 42) Σιτοχώριο, 43) Δάφνη, 44) Λάδη.

Γ΄. Περιφέρεια Σουφλίου:

1) Σουφλίο, 2) Γιαννούλη, 3) Ἀρδάνιο, 4) Πόρος, 5) Δαδιά, 6) Κορνοφωλιά, 7) Δροσιά, 8) Τριφύλλιο, 9) Ἰτέα (Μάνθεια).

Δ΄. Περιφέρεια Ὀρεστιάδος:

1) Σαγήνη, 2) Σάκκος, 3) Ἀμπελάκια, 4) Ἄρζος, 5) Καναδᾶς, 6) Δίλοφος, 7) Κριός, 8) Ζώνη, 9) Γαλήνη, 10) Μεγ. Δοξιπάρα, 11) Μικρὴ Δοξιπάρα, 12) Χελιδών, 13) Καστανιές, 23) Θεραπειό, 15) Μηλέα, 16) Μαράσια, 17) Νέα Βύσσα, 18) Νεοχώριο, 19) Παταγή, 20) Πεντάλοφος, 21) Πετρωτά, 22) Πλάτη, 23) Ρύζια, 24) Στέρνα, 25) Χανδρᾶς.

Ε΄. Περιφέρεια Σαμοθράκης:

1) Σαμοθράκη, 2) Ἀλώνια, 3) Ἄνω Καρυῶται, 4) Δάφναι, 5) Θέρμα, 6) Ἠσώματα, 7) Καμαριώτισσα, 8) Καστέλλιο, 9) Κάτω Καρυῶται, 10) Κοιτάδα, 11) Λάκωμα, 12) Ξηροπόταμος, 13) Παλαιάπολις, 14) Προφ. Ἠλίας.

Ἡ ἀπόφαση αὐτὴ νὰ δημοσιευθεῖ στὴν Ἐφημερίδα τῆς Κυβερνήσεως.

Ἀλεξανδρούπολη, 5 Νοεμβρίου 1977

Ὁ Νομάρχη
ΧΑΡ. ΛΙΝΑΡΔΟΠΟΥΛΟΣ

ΑΝΑΚΟΙΝΩΣΕΙΣ

(8)

Περὶ εἰδοποιήσεως τῆς γενομένης παρακαταθέσεως ἀποζημιώσεως λόγῳ προσκυρώσεως εἰς περιοχὴν Ν. Ἡμαθίας.

Διὰ τῆς ὑπ' ἀριθ. 2816 πράξεως τῆς Συμβολαιογράφου Βεροίας Σοφίας Μπονάνου, ὁ Παναγιώτης Γιαννακάκης, κάτοικος Βεροίας, κατέθηκεν παρ' αὐτῇ τὸ ὑπ' ἀριθ. 10095 γραμμάτιον συστάσεως παρακαταθήκης ἐκ δραχμῶν 20.000 ἀφορῶν ἀποζημίωσιν ὑπὲρ τοῦ εἰκαζομένου ἰδιοκτήτου τῆς ὑπ' ἀριθ. 24 ἰδιοκτησίας Ἰουλίας Κατσικάρη, ὡς ἐν τῇ ὑπ' ἀριθ. 103/60 πράξει τακτοποιήσεως καὶ ἀναλογισμοῦ τῆς Δ/νσεως Τεχνικῶν Ὑπηρεσιῶν Ν. Ἡμαθίας διὰ τὸ μέρος τὸ ὑπὸ στοιχεῖα 86α — 80α — 80 — 85 — 86α προσκυρούμενον εἰς τὴν ἰδιοκτησίαν του, τμῆμα ἐμβαδοῦ 50 τ.μ. βάσει τῆς ὑπ' ἀριθ. 144/76 ἀποφάσεως τοῦ Μονομελοῦς Πρωτοδικείου Βεροίας δι' ἧς καθωρίσθη ἡ προσωρινὴ τιμὴ μονάδος ἀποζημιώσεως εἰς δραχμὰς 400 κατὰ τετραγωνικὸν μέτρον.

Ἐν Βεροίᾳ τῇ 4 Νοεμβρίου 1977

Ὁ Πληρεξούσιος Δικηγόρος
ΓΕΩΡΓΙΟΣ ΓΕΩΡΓΙΑΔΗΣ

(Ἀριθμὸς τριπλοτύπου Ταμείου Βεροίας 63263 τῆς 5.11.77)

ΕΚ ΤΟΥ ΕΘΝΙΚΟΥ ΤΥΠΟΓΡΑΦΕΙΟΥ